


VIVIENDA TIPO A

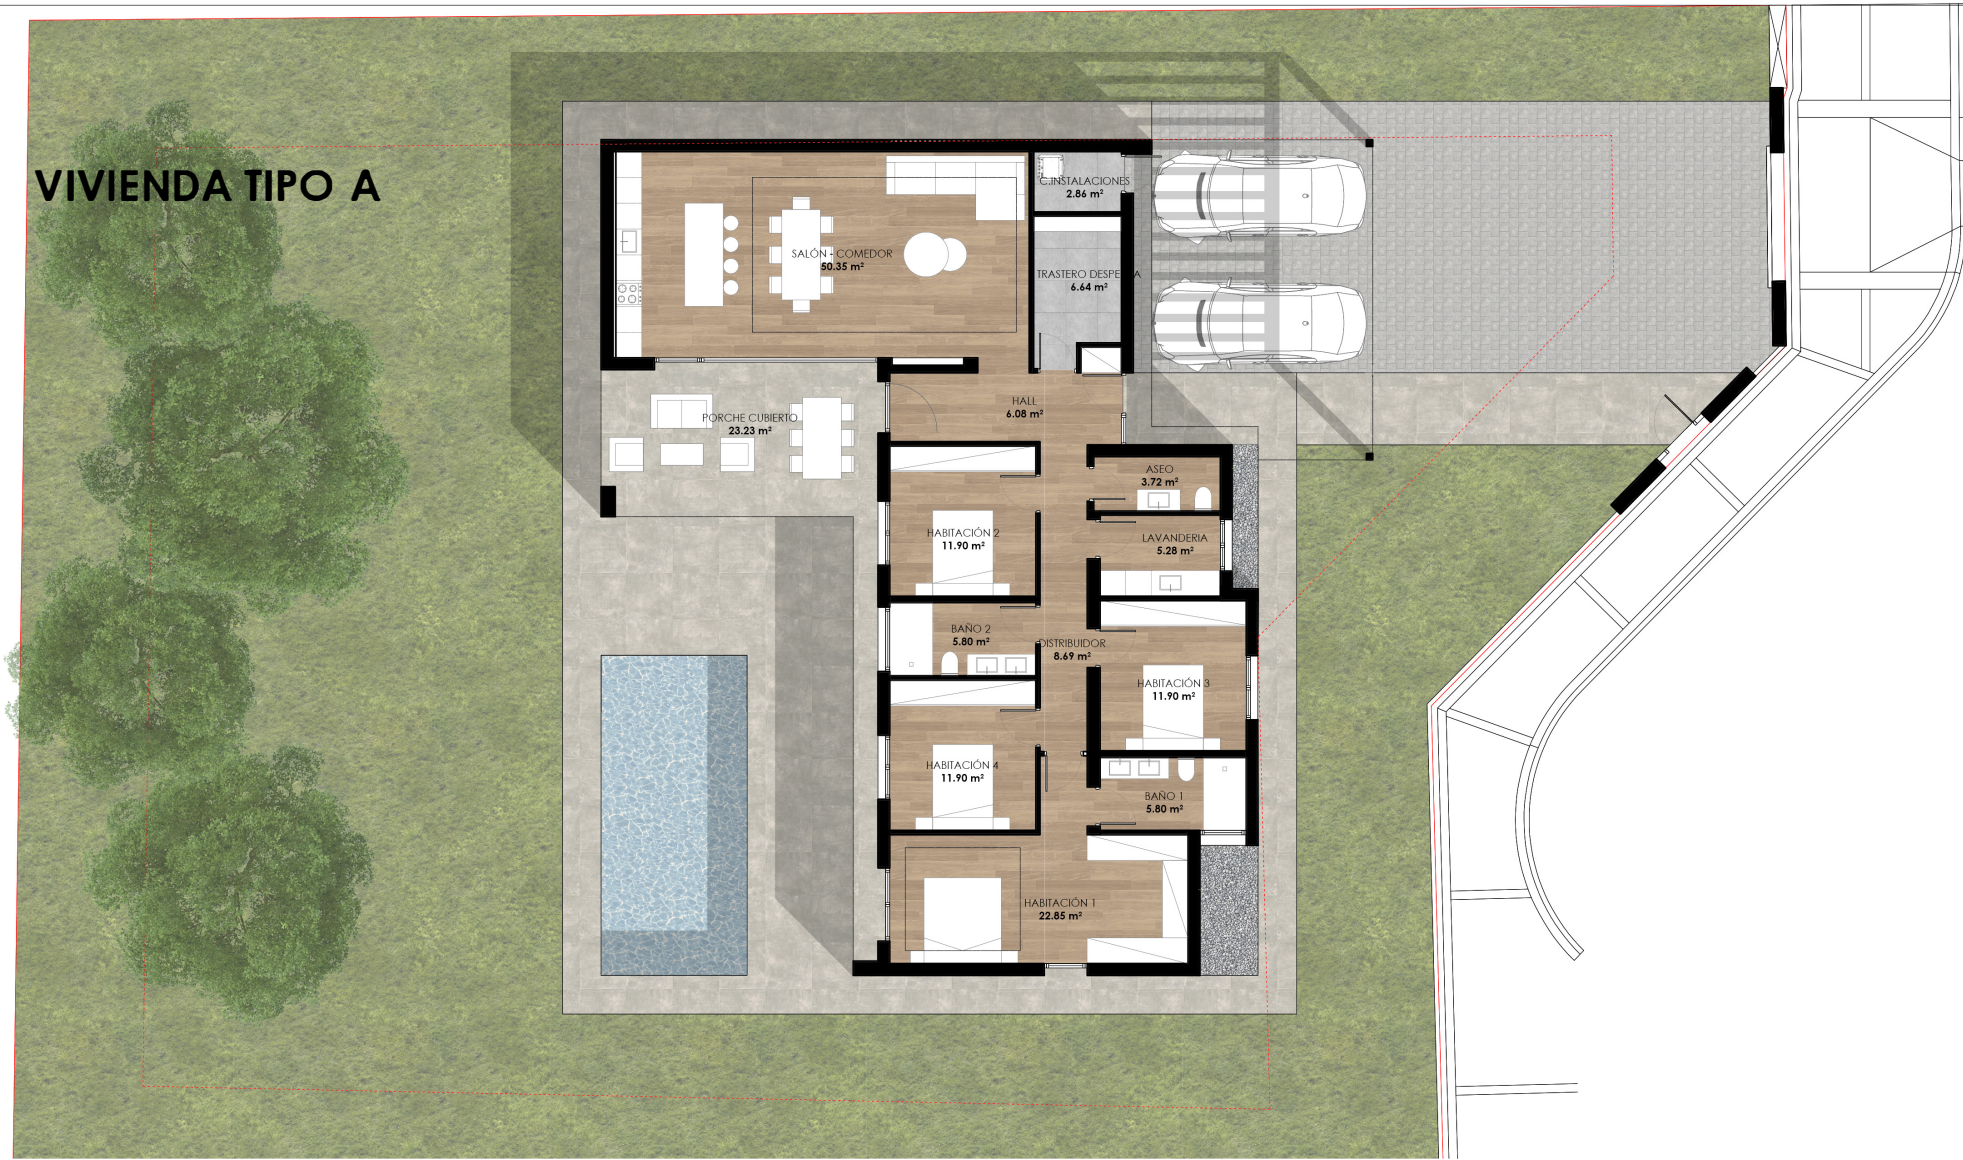

CUADRO DE SUPERFICIES
VIVIENDA A - 4 habitaciones

	Superficie ÚTIL		Superficie ÚTIL	Superficie CONSTR.
HALL	6.08 m²	HABITACIÓN 1	22.85 m²	
SALÓN-COMEDOR -COCINA	50.35 m²	BAÑO 1	5.80 m²	
TRASTERO DESPENSA	6.64 m²	BAÑO 2	5.80 m²	
C.INSTALACIONES	2.86 m²	HABITACIÓN 2	11.90 m²	
LAVANDERIA	5.28 m²	HABITACIÓN 3	11.90 m²	
DISTRIBUIDOR	8.69 m²	HABITACIÓN 4	11.90 m²	
ASEO	3.72 m²			
TOTAL			184.97 m²	215.07 m²

¿Cómo es posible disponer de una casa mejor y mas económica?

Gracias a la industrialización del proceso de soluciones constructivas, materiales tecnológicos de grandes formatos, y la reducción de tiempos respecto de la construcción tradicional. La tecnificación, como en todos los sectores industriales conocidos, se traduce en ahorro.

VIVIENDA TIPO B



CUADRO DE SUPERFICIES

VIVIENDA B - 4 habitaciones

	Superficie ÚTIL		Superficie ÚTIL	Superficie CONSTR.
HALL	3.32 m²	HABITACIÓN 1	22.70 m²	
SALÓN-COMEDOR -COCINA	45.60 m²	BAÑO 1	5.80 m²	
TRASTERO DESPENSA	7.83 m²	BAÑO 2	5.80 m²	
C.INSTALACIONES	2.06 m²	HABITACIÓN 2	11.90 m²	
LAVANDERIA	6.16 m²	HABITACIÓN 3	11.90 m²	
DISTRIBUIDOR	11.45 m²	HABITACIÓN 4	15.85 m²	
ASEO	2.59 m²			
		TOTAL	190.53 m²	206.44 m²

Q-ARQ
ARQUITECTURA & DISEÑO

ESCALA A3 1:125

